

APLICACIONES

Diseñada específicamente para instalación en paredes y techos de tablaroca después de haberse instalado la tablaroca.

CARACTERÍSTICAS

- Panel de puerta formado con rebordes en los cuatro lados
- Bisagra única oculta, el reborde de la puerta es un borde ahusado perforado con orificios pre-perforados

ESPECIFICACIONES

MATERIAL: Panel de puerta formado galvanizado calibre 20, marco galvanizado calibre 26

PUERTA: Panel de puerta formado con múltiples dobleces para agregar resistencia, con reborde en los cuatro lados; Borde ahusado perforado integral agrega rigidez

BISAGRA: Oculta

CERROJO ESTÁNDAR: Cerrojo de leva accionado por desarmador plano

CERROJOS/CERRADURAS OPCIONALES: Cerradura de cilindro y llave, cerrojo de leva cabeza allen, cerrojo de leva para llave, torx

ACABADO: Capa de imprimación blanca horneada.
(se recomienda pintura de acabado adicional para una resistencia superior a la corrosión)

Para ver la lista completa de opciones, visite www.PuertasdeAcceso.com.mx

HOJA DE DATOS TÉCNICOS

SKU: **PA-BA-DW-5040**

PUERTA DE ACCESO A NIVEL - PARA TABLAROCA




DIMENSIONES Y ACABADO

>> HAGA CLIC PARA VER DETALLES ADICIONALES Y PRECIOS <<



MEDIDAS ESTÁNDAR:

Tamaño Nominal Puerta WyH pulg mm	Cerrojos	Peso por Puerta lbs. kg.
6 X 6 152 X 152	1	1.4 0.64
8 X 8 203 X 203	1	1.8 0.82
10 X 10 254 X 254	1	2.6 1.18
12 X 12 305 X 305	1	3.5 1.59
12 X 24 305 X 610	1	4.5 2.04
14 X 14 355 X 355	1	4.4 2.00
16 X 16 406 X 406	1	4.8 2.18
16 X 24 457 X 610	1	5.0 2.27
18 X 18 457 X 457	1	6.5 2.95
18 X 24 457 X 610	1	8.25 3.74
22 X 22 560 X 560	1	10.2 4.62
24 X 24 610 X 610	1	12.3 5.58
24 X 36 610 X 914	2	17.8 8.07
24 X 48 610 X 1219	2	15.0 6.80
30 X 30 762 X 762	2	17.3 7.85
36 X 36 914 X 914	2	23.0 10.43
36 X 48 914 X 1219	2	25.0 11.34

Abertura de pared o techo es W + 3/8" (9mm)

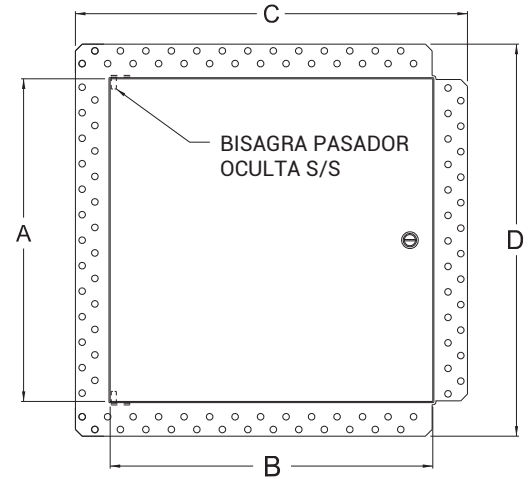

Para especificaciones detalladas, consulte la hoja de submittal

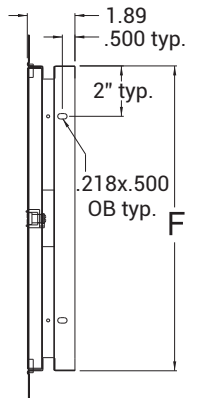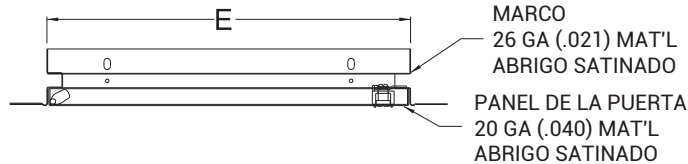

DATOS DEL PROYECTO

Medidas personalizadas disponibles - ¡entrega rápida!

NOMBRE DEL PROYECTO :	CANTIDAD	ANCHO	ALTO	OPCIONES
ARQUITECTO :				
DISTRIBUIDOR :				
CONTRATISTA :				
UBICACIÓN :	INSTRUCCIONES ESPECIALES :			
FECHA :	APROBACIÓN DEL SUBMITTAL :			
INSTRUCCIONES DE ETIQUETADO :	(Firma o Sello)			

Escanee o Haga Clic



TELÉFONO :
1-800-483-0823
FAX:
1-888-828-6021

AV. PASEO DE LA REFORMA 222
PISO 18, PMB #111
COL. JUÁREZ, ALCALDÍA
CUAUHTÉMOC 06600 CIUDAD
DE MÉXICO, CDMX MÉXICO




SITIO WEB :
www.PuertasdeAcceso.com.mx
CORREO ELECTRÓNICO :
info@PuertasDeAcceso.com.mx

Para ver precios e información adicional del producto

PA-BA-DW-5040

PUERTA DE ACCESO A NIVEL, PARA TABLAROCA

TAMAÑO NOMINAL	A	B	C	D	E	F
6 x 6 (152 x 152)	6.000 (152)	6.000 (152)	8.581 (218)	8.581 (218)	6.125 (156)	6.125 (156)
8 x 8 (203 x 203)	8.000 (203)	8.000 (203)	10.581 (269)	10.581 (269)	8.125 (206)	8.125 (206)
10 x 10 (254 x 254)	10.000 (254)	10.000 (254)	12.581 (320)	12.581 (320)	10.125 (257)	10.125 (257)
12 x 12 (305 x 305)	12.000 (305)	12.000 (305)	14.581 (370)	14.581 (370)	12.125 (308)	12.125 (308)
12 x 24 (305 x 610)	24.000 (610)	12.000 (305)	14.581 (370)	26.581 (675)	12.125 (308)	24.125 (613)
14 x 14 (356 x 356)	14.000 (356)	14.000 (356)	16.581 (421)	16.581 (421)	14.125 (359)	14.125 (359)
16 x 16 (406 x 406)	16.000 (406)	16.000 (406)	18.581 (472)	18.581 (472)	16.125 (410)	16.125 (410)
16 x 24 (406 x 610)	24.000 (610)	16.000 (406)	18.581 (472)	26.581 (675)	16.125 (410)	24.125 (613)
18 x 18 (457 x 457)	18.000 (457)	18.000 (457)	20.581 (523)	20.581 (523)	18.125 (460)	18.125 (460)
18 x 24 (457 x 610)	24.000 (610)	18.000 (457)	20.581 (523)	26.581 (675)	18.125 (460)	24.125 (613)
22 x 22 (559 x 559)	22.000 (559)	22.000 (559)	24.581 (624)	24.581 (624)	22.125 (562)	22.125 (562)
24 x 24 (610 x 610)	24.000 (610)	24.000 (610)	26.581 (675)	26.581 (675)	24.125 (613)	24.125 (613)

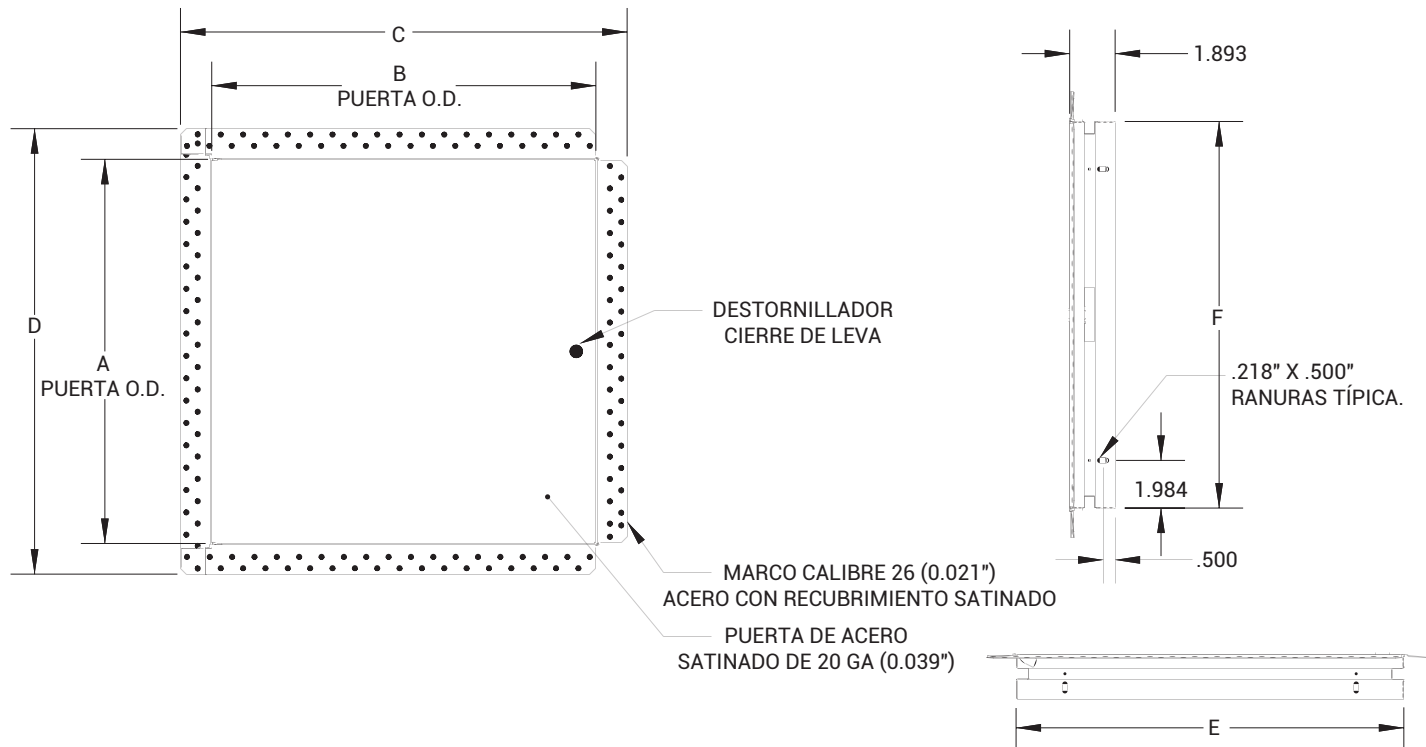

CARACTERÍSTICAS ESTÁNDAR:

- CIERRE DE LEVA CON DESTORNILLADOR
- PANEL DE PUERTA DE ACERO FORJADO CON RECUBRIMIENTO SATINADO
- MARCO DE BRIDA PERFORADO; CAPA DE IMPRIMACIÓN BLANCA HORNEADA (SE RECOMIENDA PINTURA DE ACABADO ADICIONAL PARA UNA MAYOR RESISTENCIA A LA CORROSIÓN).


OPCIONES DE CERRADURA:

- CERRADURA DE CILINDRO CON LLAVE
- CERROJO DE CABEZA DE LLAVE
- CERROJO DE CABEZA TORX
- CERROJO DE CABEZA ALLEN

PA-BA-DW-5040

PUERTA DE ACCESO A NIVEL, PARA TABLAROCA

TAMAÑO NOMINAL	A	B	C	D	E	F
24 x 30 (610 x 762)	6.000 (152)	6.000 (152)	8.581 (218)	8.581 (218)	6.125 (156)	6.125 (156)
24 x 36 (610 x 914)	8.000 (203)	8.000 (203)	10.581 (269)	10.581 (269)	8.125 (206)	8.125 (206)
24 x 48 (610 x 1219)	10.000 (254)	10.000 (254)	12.581 (320)	12.581 (320)	10.125 (257)	10.125 (257)
24 x 60 (610 x 1524)	12.000 (305)	12.000 (305)	14.581 (370)	14.581 (370)	12.125 (308)	12.125 (308)
24 x 72 (610 x 1829)	24.000 (610)	12.000 (305)	14.581 (370)	26.581 (675)	12.125 (308)	24.125 (613)

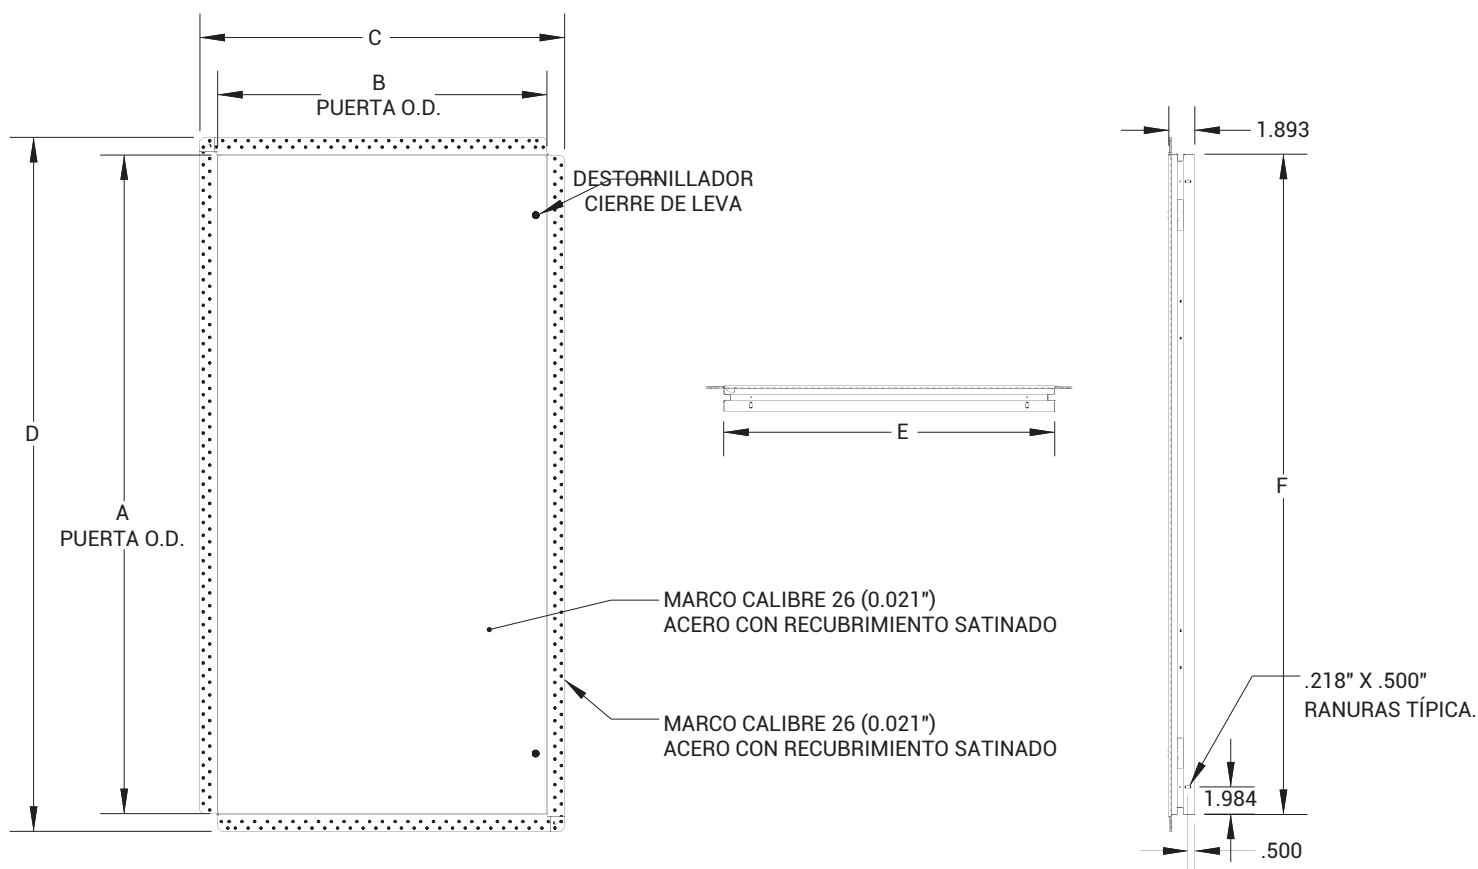

CARACTERÍSTICAS ESTÁNDAR:

- CIERRE DE LEVA CON DESTORNILLADOR
- PANEL DE PUERTA DE ACERO FORJADO CON RECUBRIMIENTO SATINADO
- MARCO DE BRIDA PERFORADO; CAPA DE IMPRIMACIÓN BLANCA HORNEADA (SE RECOMIENDA PINTURA DE ACABADO ADICIONAL PARA UNA MAYOR RESISTENCIA A LA CORROSIÓN).


OPCIONES DE CERRADURA:

- CERRADURA DE CILINDRO CON LLAVE
- CERROJO DE CABEZA DE LLAVE
- CERROJO DE CABEZA TORX
- CERROJO DE CABEZA ALLEN

PA-BA-DW-5040

PUERTA DE ACCESO A NIVEL, PARA TABLAROCA

TAMAÑO NOMINAL	A	B	C	D	E	F
30 x 30 (762 x 762)	30.000 (762)	30.000 (762)	32.581 (828)	32.581 (828)	30.125 (765)	30.125 (765)
36 x 36 (914 x 914)	36.000 (914)	36.000 (914)	38.581 (980)	38.581 (980)	36.125 (918)	36.125 (918)
36 x 48 (914 x 1219)	48.000 (1219)	36.000 (914)	38.581 (980)	50.581 (1285)	36.125 (918)	48.125 (1222)

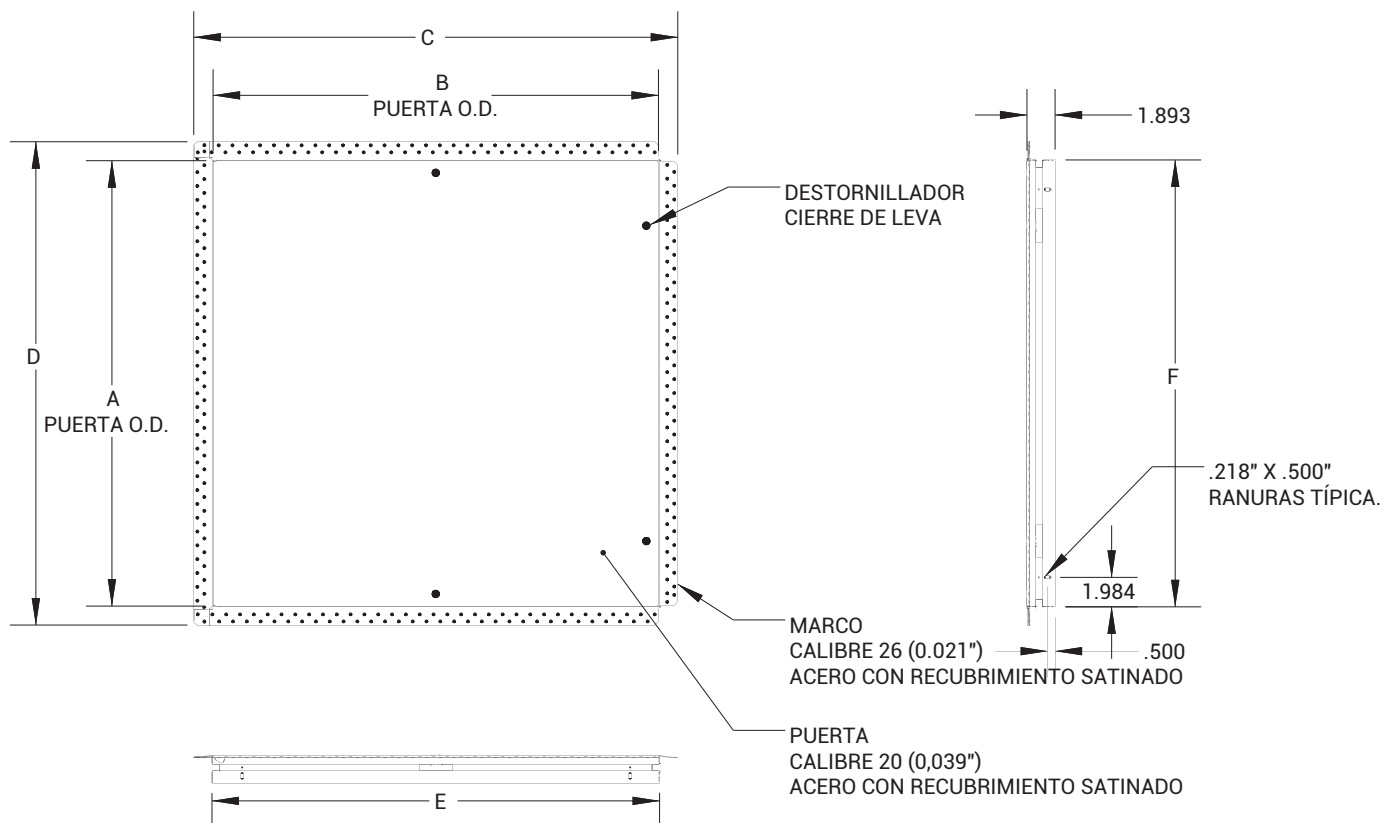

CARACTERÍSTICAS ESTÁNDAR:

- CIERRE DE LEVA CON DESTORNILLADOR
- PANEL DE PUERTA DE ACERO FORJADO CON RECUBRIMIENTO SATINADO
- MARCO DE BRIDA PERFORADO; CAPA DE IMPRIMACIÓN BLANCA HORNEADA (SE RECOMIENDA PINTURA DE ACABADO ADICIONAL PARA UNA MAYOR RESISTENCIA A LA CORROSIÓN).

OPCIONES DE CERRADURA:

- CERRADURA DE CILINDRO CON LLAVE
- CERROJO DE CABEZA DE LLAVE
- CERROJO DE CABEZA TORX
- CERROJO DE CABEZA ALLEN